


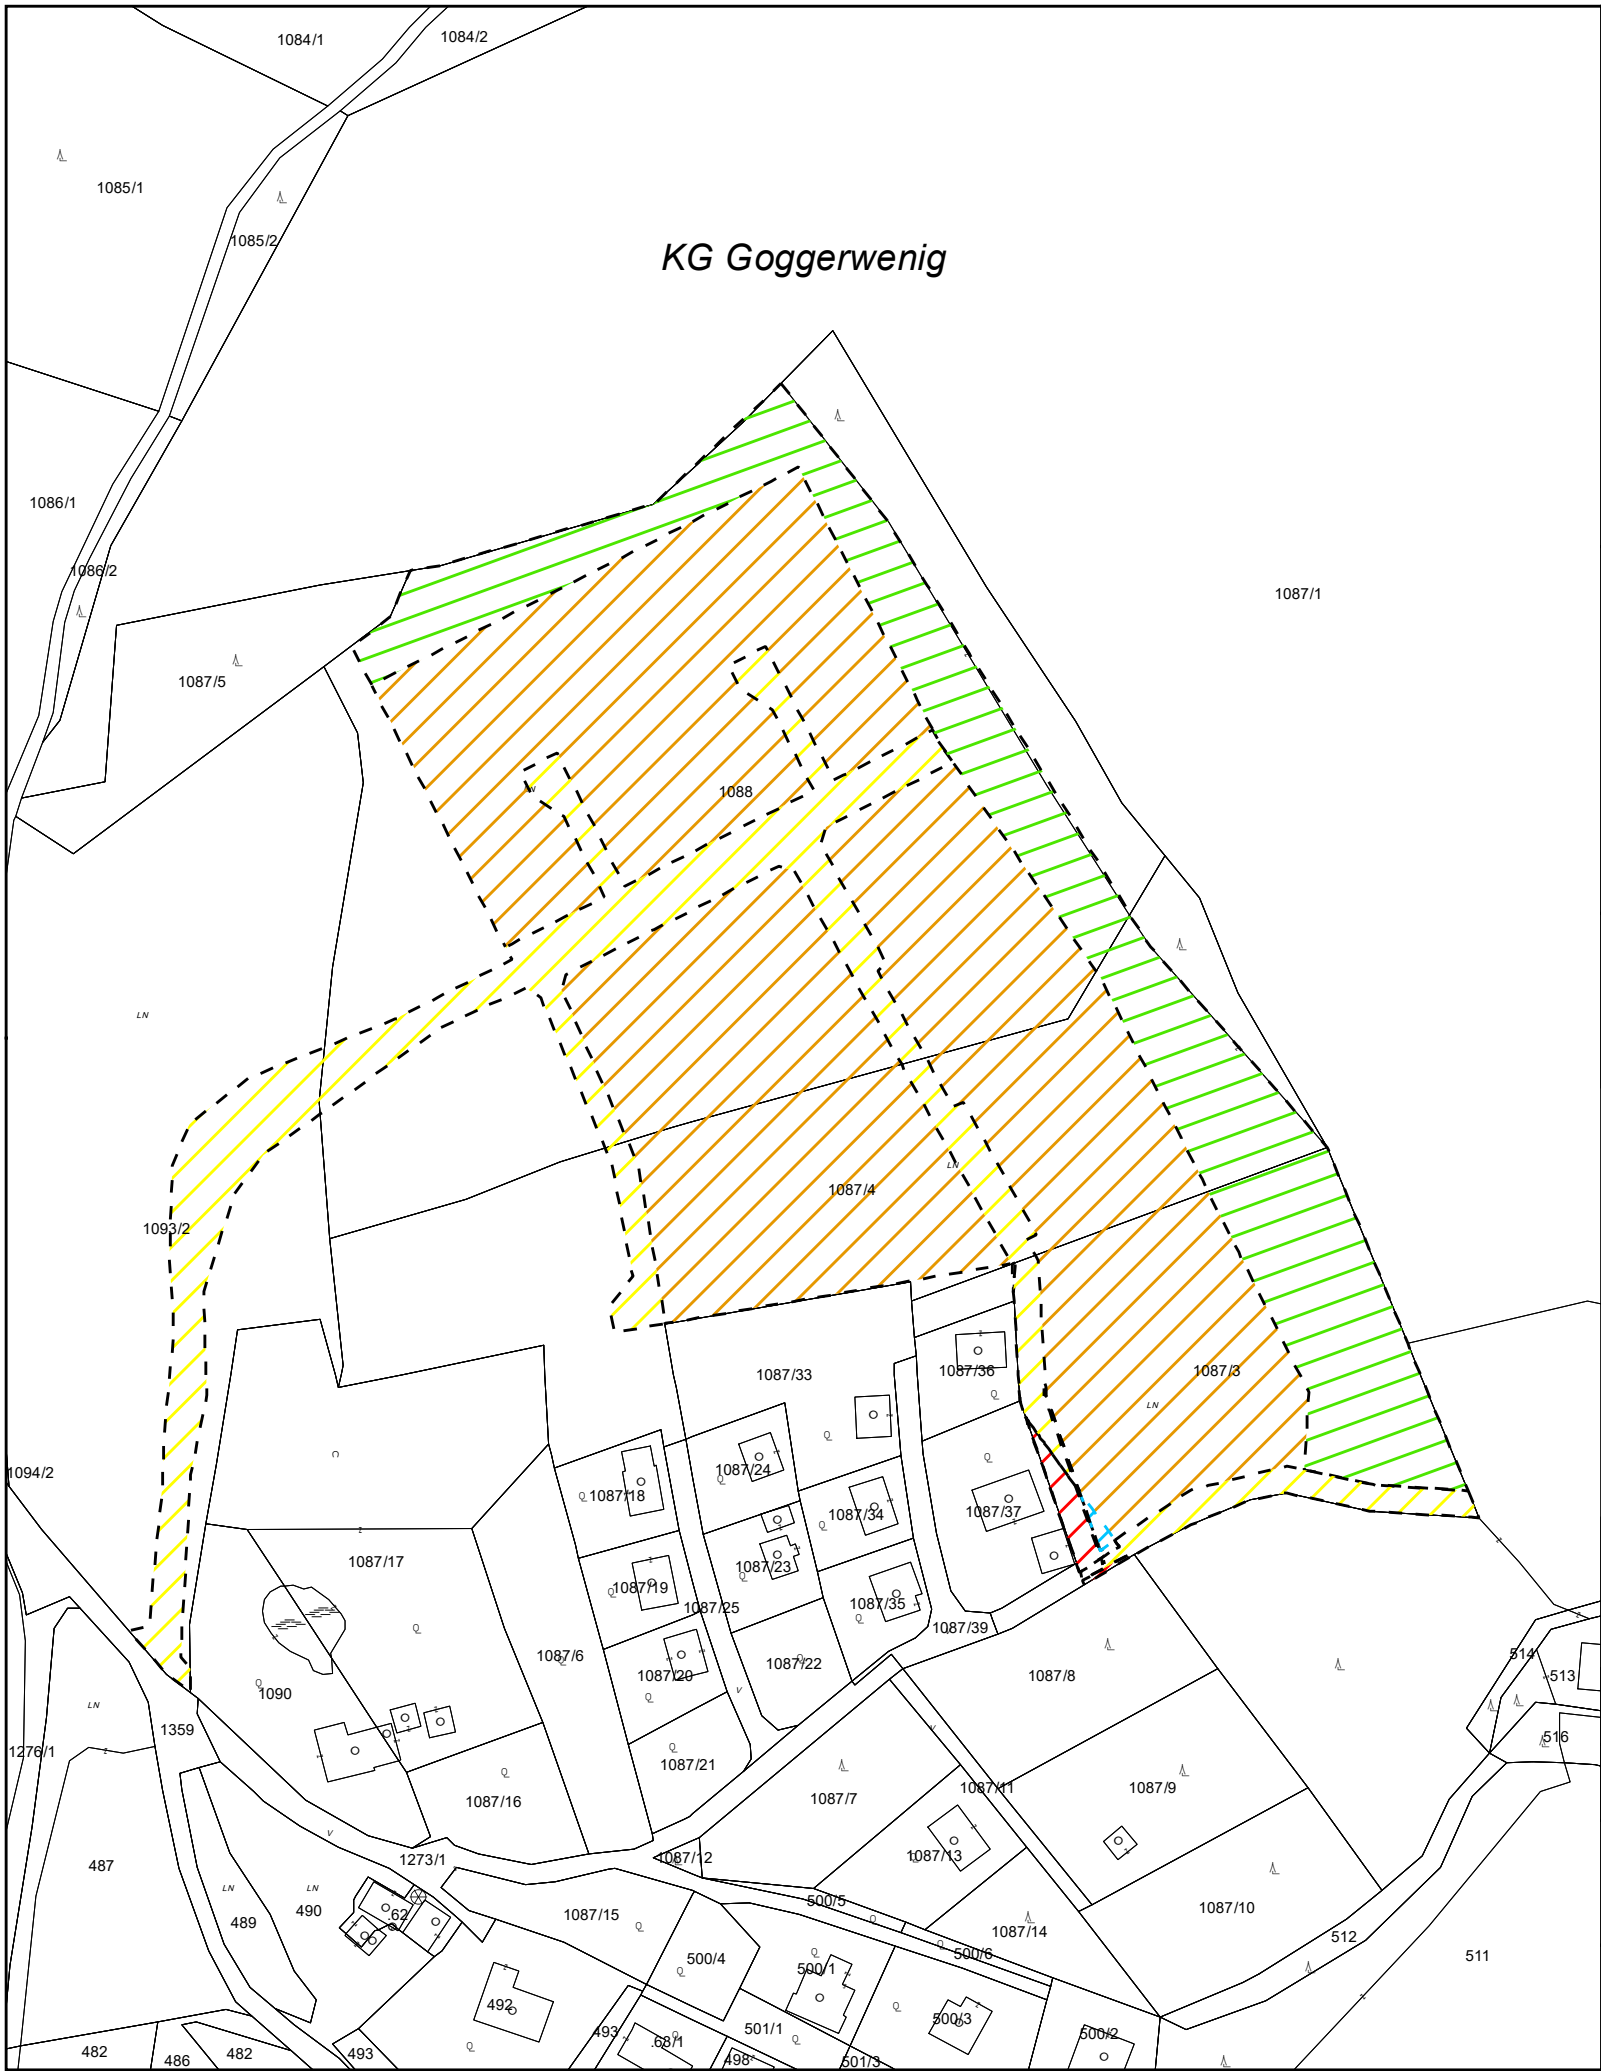

Gemeinde St. Georgen am Längsee
Integrierte Flächenwidmungs- und Bebauungsplanung
"Schwemmwiese"

Legende

- 02a/2025 Umwidmung von Grünland - Für die Land- und Forstwirtschaft bestimmte Fläche, Ödland in Bauland - Wohngebiet (Grundstücke 1088(T), 1087/3(T), 1087/4, alle KG 74507 Goggerwenig) im Ausmaß von 27.994m²
- 02b/2025 Umwidmung von Grünland - Für die Land- und Forstwirtschaft bestimmte Fläche, Ödland in Verkehrsflächen - allgemeine Verkehrsfläche (Grundstücke 1088(T), 1087/3(T), 1087/4, 1093/2, alle KG 74507 Goggerwenig) im Ausmaß von 7.610m²
- 02c/2025 Umwidmung von Bauland - Dorfgebiet in Verkehrsflächen - allgemeine Verkehrsfläche (Grundstück 1087/3(T), KG 74507 Goggerwenig) im Ausmaß von 283m²
- 02d/2025 Umwidmung von Bauland - Dorfgebiet in Bauland - Wohngebiet (Grundstücke 1087/3(T), KG 74507 Goggerwenig) im Ausmaß von 41m²
- 02e/2025 Umwidmung von Grünland - Für die Land- und Forstwirtschaft bestimmte Fläche, Ödland in Grünland - Grüngürtelschutzzone (Grundstücke 1088(T), 1087/3(T), 1087/4, alle KG 74507 Goggerwenig) im Ausmaß von 9.132m²

VERMERK DES GEMEINDERATES:

Beschluss des Gemeinderates der Gemeinde St. Georgen am Längsee
vom: _____.
Zahl: _____

VERMERK ÜBER DAS INKRAFTTRETEN:

PLANBEZEICHNUNG:

Anlage 01 - Umwidmungsplan



Projekt: JR022 TBPL Schwemmwiese
DKM-Stand: 04/2025
Datum: 30.07.2026



Mag. Dr. Silvester Jernej
Ingenieurbüro für Raumplanung und Raumordnung

Griffner Straße 16a
9100 Völkermarkt
T +43 (0) 42 32 / 37 37 5
M +43 (0) 650/922 47 37
office@raumplanung-jernej.at
www.raumplanung-jernej.at

